


Grens Woorgebied landelijk karakter  
Groengebied met visserhutten

Uit gesloten uit de verkaveling  
wegens groengebied

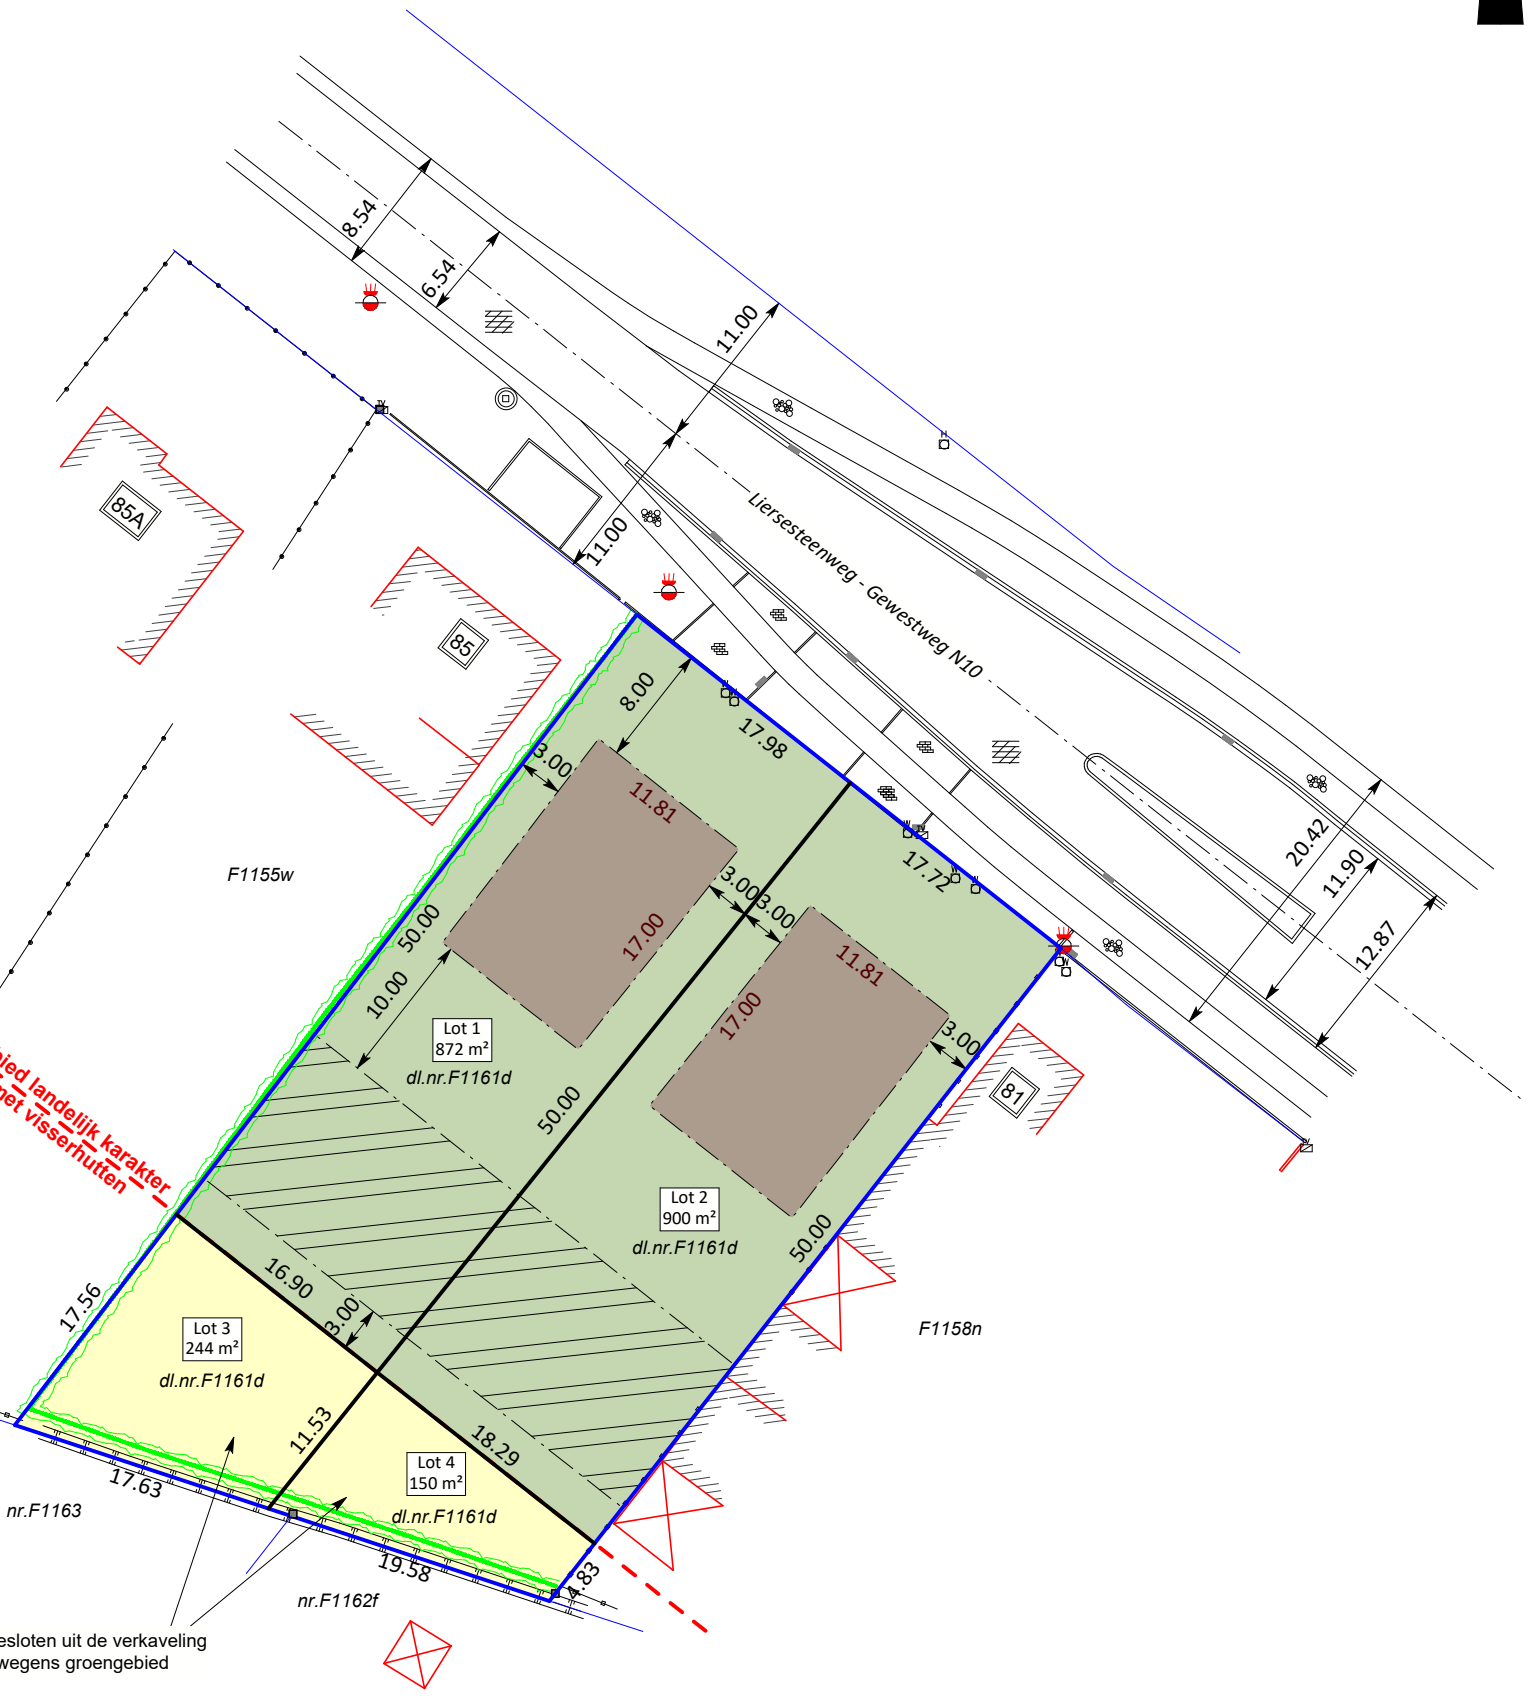

PLAN NR.	<b>02</b>	SCHAAL :	<b>1/500</b>
Plangrootte : A3		Eenheid: m	

Opmerking: De terreinhoogtes blijven nagenoeg gelijk.