

F104c



Gemeenschappelijke tuin



limite woongebied

levende groen haag te planten

levende groen haag te planten

levende groen haag te planten


poort

Tuin App. 1
opp.: 269,44 m²

Tuin App. 1
opp.: 315,14 m²


Tuin App. 1
opp.: 325,93 m²

F99e

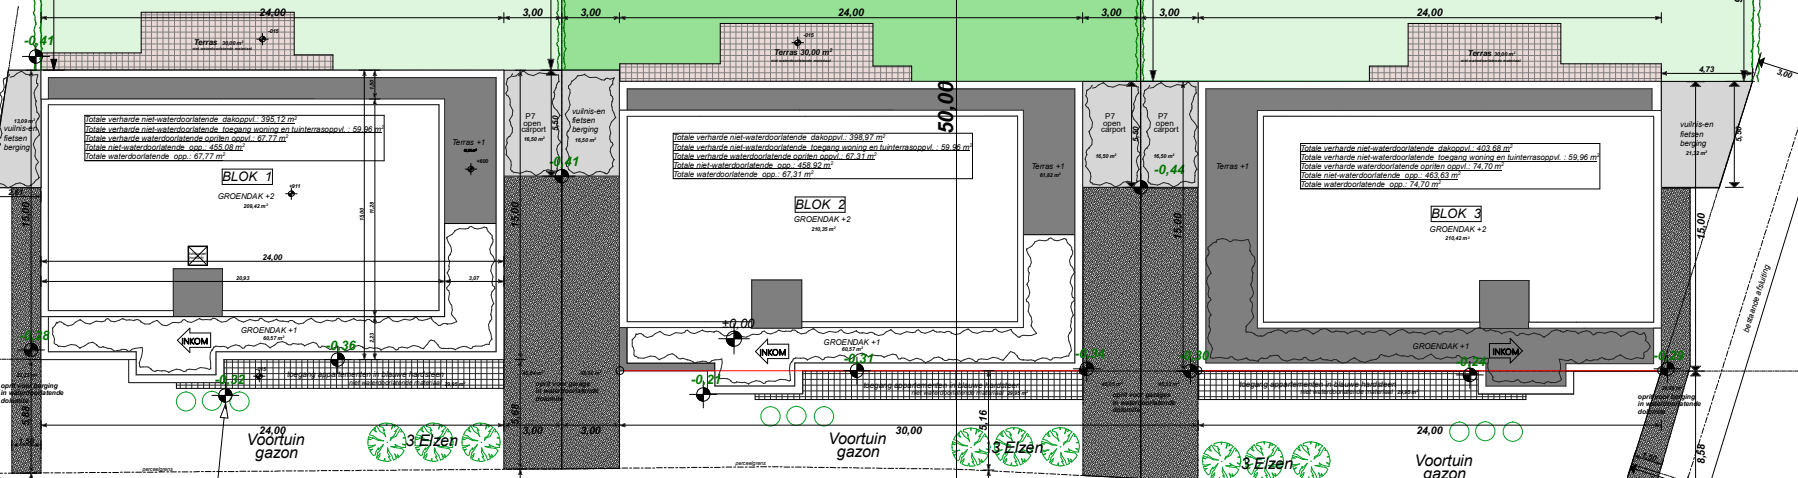

-0,32 = niv'o's bestaande maiveld telkens voorbouwlijn

99,07 EN LAAN te LIER

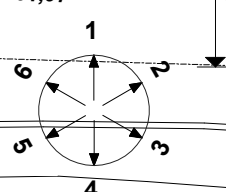

alle nutsleidingen, openbare rioleringen en straatverlichting zijn in de straat aanwezig
gemeentelijke weg verharding asfalt

dwarsprofiel 1

dwarsp

94,94

ROOHOOGTE